

ФИЛИАЛ ФЕДЕРАЛЬНОГО ГОСУДАРСТВЕННОГО БЮДЖЕТНОГО УЧРЕЖДЕНИЯ "ФЕДЕРАЛЬНАЯ КАДАСТРОВАЯ ПАЛАТА ФЕДЕРАЛЬНОЙ СЛУЖБЫ ГОСУДАРСТВЕННОЙ РЕГИСТРАЦИИ, КАДАСТРА И КАРТОГРАФИИ" ПО САНКТ-ПЕТЕРБУРГУ

(полное наименование органа регистрации прав)

Раздел 1

Выписка из Единого государственного реестра недвижимости об основных характеристиках и зарегистрированных правах на объект недвижимости
Сведения об основных характеристиках объекта недвижимости

На основании запроса от 12.10.2017 г., поступившего на рассмотрение 12.10.2017 г., сообщаем, что согласно записям Единого государственного реестра недвижимости:

Помещение			
<small>(вид объекта недвижимости)</small>			
Лист № <u> </u> Раздела <u>1</u>	Всего листов раздела <u>1</u> : <u> </u>	Всего разделов: <u> </u>	Всего листов выписки: <u> </u>
16.10.2017 № 78/001/019/2017-45292			
Кадастровый номер:		78:34:0004107:3073	

Номер кадастрового квартала:	78:34:0004107
Дата присвоения кадастрового номера:	14.09.2012
Ранее присвоенный государственный учетный номер:	Кадастровый номер: 78:34:4107:6:20:7
Адрес:	Санкт-Петербург, ул Байконурская, д 21, литера А, пом 1-Н
Площадь, м²:	7818.7
Наименование:	Нежилое помещение
Назначение:	Нежилое помещение
Номер этажа, на котором расположено помещение, машино-место:	Этаж № 1, Этаж № 2, Этаж № 3, Технический этаж № технический этаж
Вид жилого помещения:	данные отсутствуют
Кадастровая стоимость (руб.):	94370067.07
Кадастровые номера иных объектов недвижимости, в пределах которых расположен объект недвижимости:	78:34:0004107:1137
Виды разрешенного использования:	данные отсутствуют
Сведения об отнесении жилого помещения к определенному виду жилых помещений специализированного жилищного фонда, к жилым помещениям наемного дома социального использования или наемного дома коммерческого использования:	данные отсутствуют
Статус записи об объекте недвижимости):	Сведения об объекте недвижимости имеют статус "актуальные, ранее учтенные"
Особые отметки:	данные отсутствуют
Получатель выписки:	Садвакасов Дмитрий

ВЕДУЩИЙ ИНЖЕНЕР	Лоскутова Т.В.
<small>(полное наименование должности)</small>	<small>(инициалы, фамилия)</small>

ИНЖЕНЕР 2 КАТЕГОРИИ



СЕРКИЗЮК О.В.

Сведения о зарегистрированных правах

Помещение			
(вид объекта недвижимости)			
Лист № <u> </u> Раздела <u> 2 </u>	Всего листов раздела <u> 2 </u> : <u> </u>	Всего разделов: <u> </u>	Всего листов выписки: <u> </u>
16.10.2017 № 78/001/019/2017-45292			
Кадастровый номер:		78:34:0004107:3073	

1. Правообладатель (правообладатели):	1.1. Потребительский Гаражно-Строительный Кооператив "Гараж на Байконурской", ИНН: 7814122586
2. Вид, номер и дата государственной регистрации права:	2.1. Собственность, № 78-78-01/0389/2009-233 от 07.08.2009
3. Документы-основания:	3.1. сведения не предоставляются
4. Ограничение прав и обременение объекта недвижимости:	не зарегистрировано
5. Сведения о наличии решения об изъятии объекта недвижимости для государственных и муниципальных нужд:	данные отсутствуют
6. Сведения об осуществлении государственной регистрации прав без необходимого в силу закона согласия третьего лица, органа:	данные отсутствуют

ВЕДУЩИЙ ИНЖЕНЕР		Лоскутова Т.В.
(полное наименование должности)	(подпись)	(инициалы, фамилия)

ИНЖЕНЕР 2 КАТЕГОРИИ




СЕРКИЗЮК О.В.

Выписка из Единого государственного реестра недвижимости об основных характеристиках и зарегистрированных правах на объект недвижимости

План расположения помещения, машино-места на этаже (плане этажа)

Помещение			
(вид объекта недвижимости)			
Лист № <u> </u> Раздела <u>5</u>	Всего листов раздела <u>5</u> : <u> </u>	Всего разделов: <u> </u>	Всего листов выписки: <u> </u>
16.10.2017 № 78/001/019/2017-45292			
Кадастровый номер:		78:34:0004107:3073	

Номер этажа (этажей): Этаж № 1

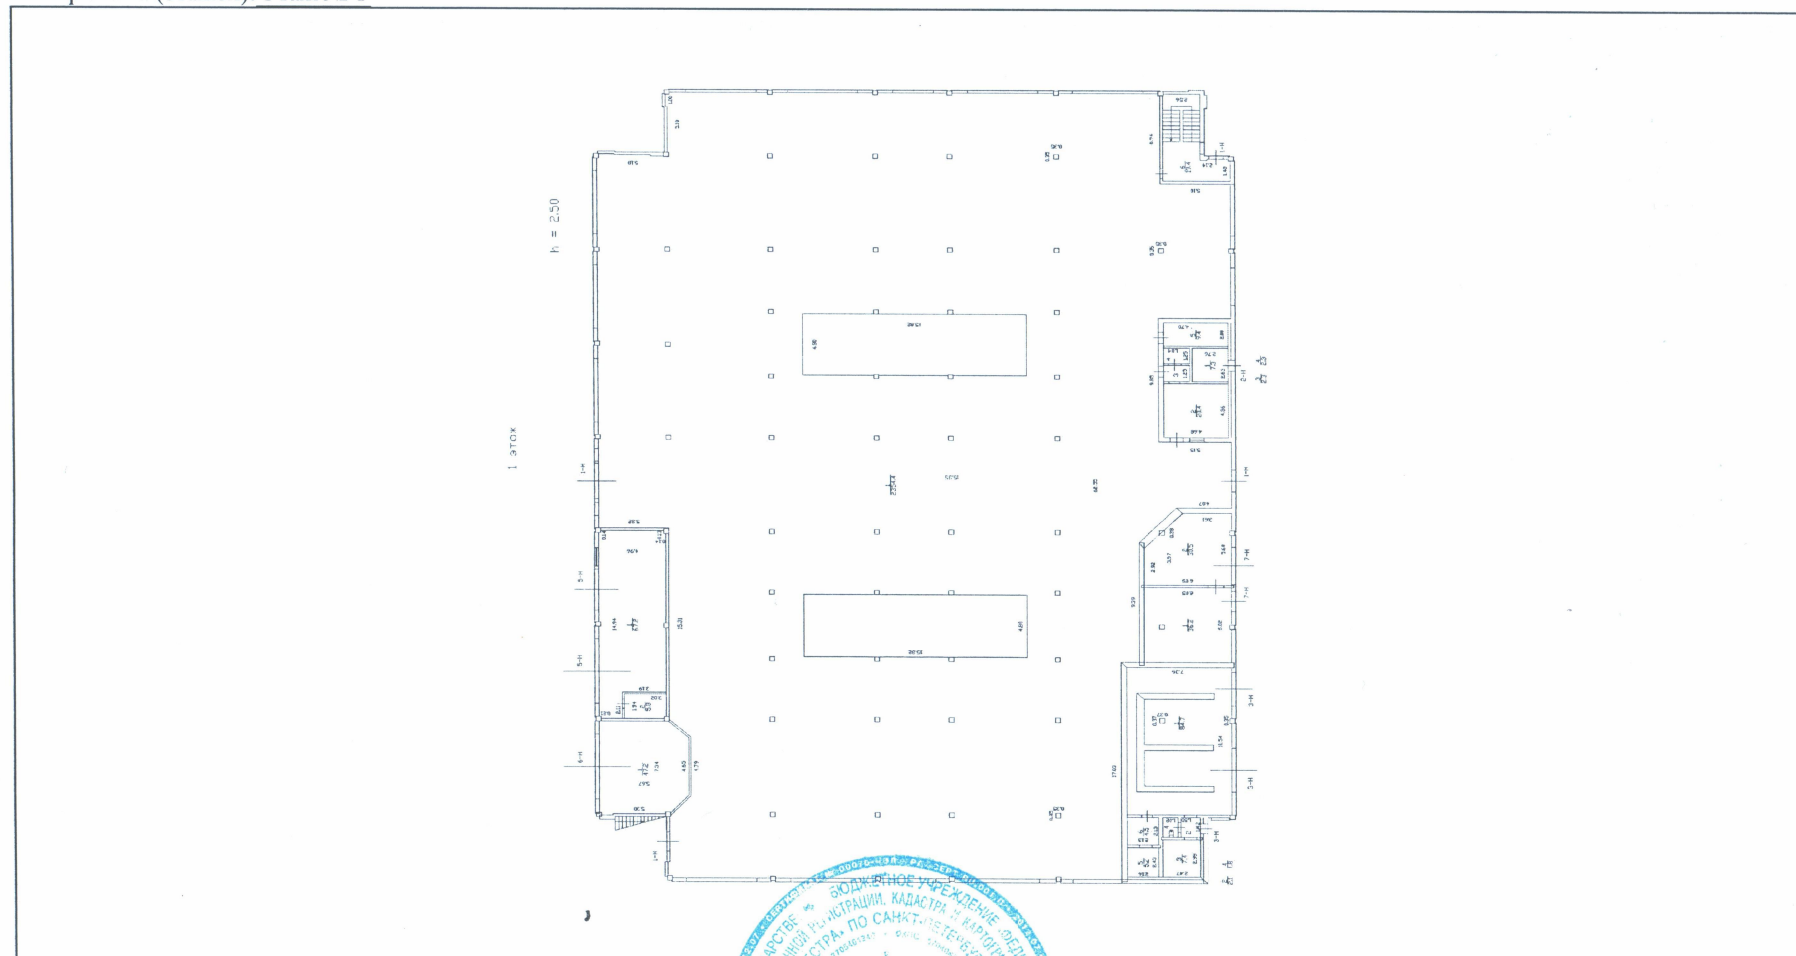

Масштаб 1: данные отсутствуют

ВЕДУЩИЙ ИНЖЕНЕР Лоскутова Т.В.

(полное наименование должности)

(инициалы, фамилия)

ИНЖЕНЕР 2 КАТЕГОРИИ




СЕРКИЗЮК О.В.

Выписка из Единого государственного реестра недвижимости об основных характеристиках и зарегистрированных правах на объект недвижимости
План расположения помещения, машино-места на этаже (плане этажа)

Помещение			
(вид объекта недвижимости)			
Лист № <u> </u> Раздела <u>5</u>	Всего листов раздела <u>5</u> : <u> </u>	Всего разделов: <u> </u>	Всего листов выписки: <u> </u>
16.10.2017 № 78/001/019/2017-45292			
Кадастровый номер:		78:34:0004107:3073	


Номер этажа (этажей): Этаж № 2

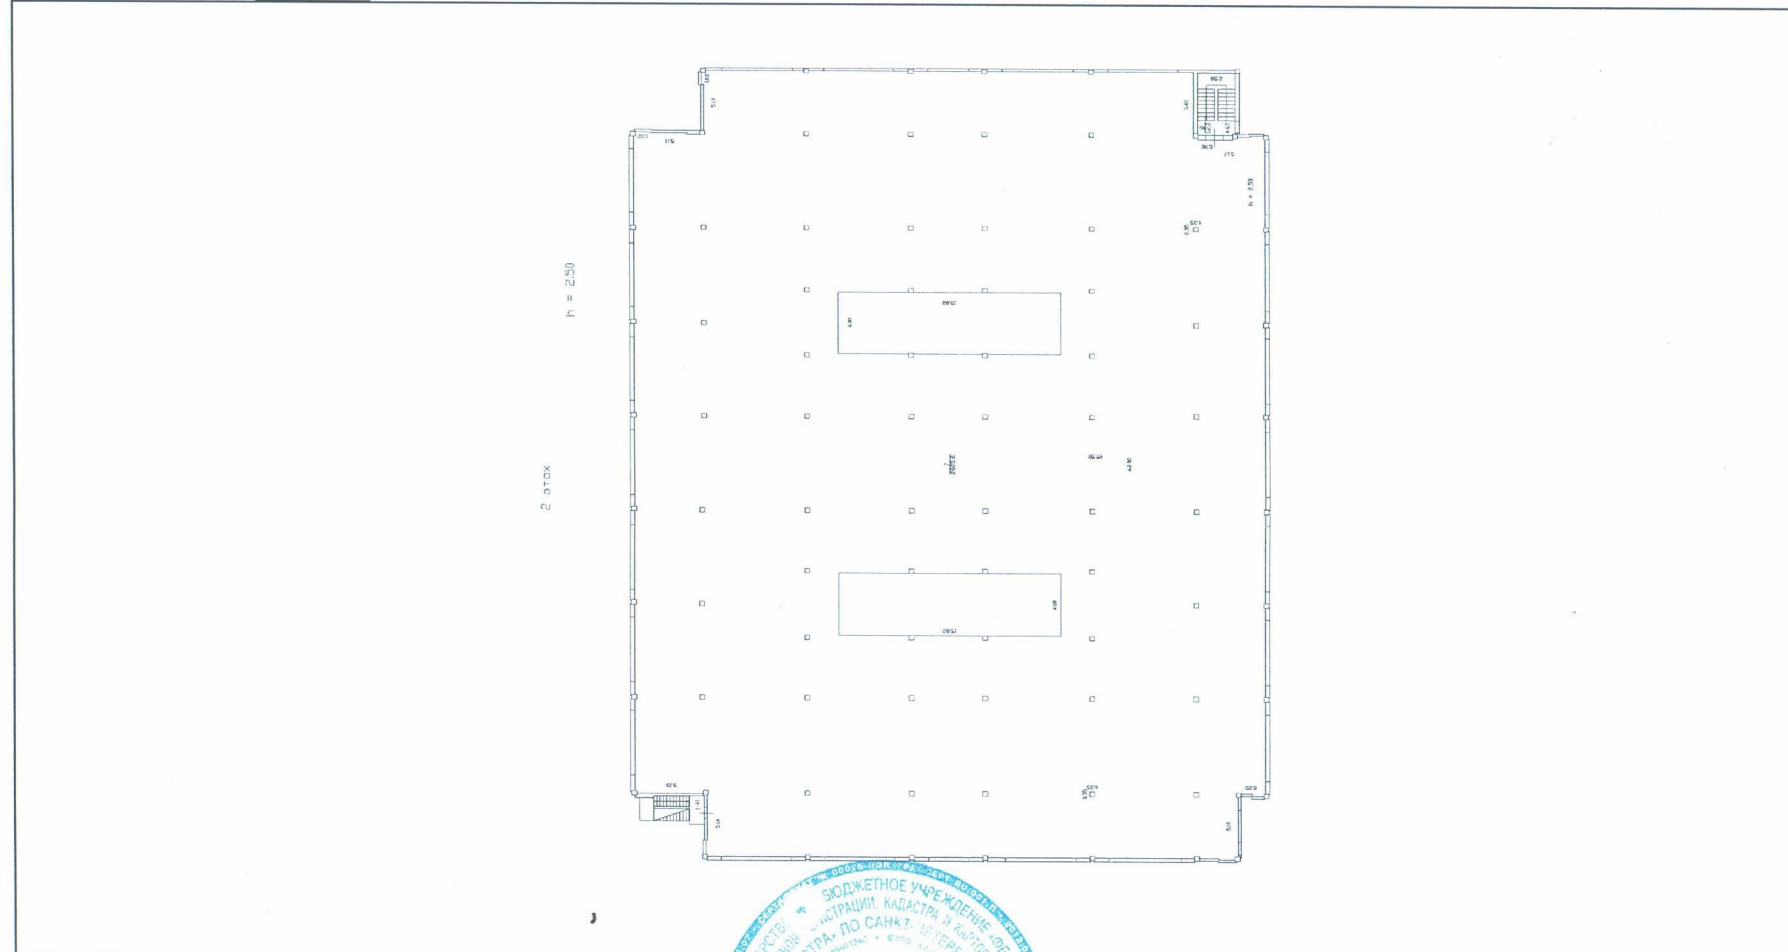

Масштаб 1:	данные отсутствуют
------------	--------------------

ВЕДУЩИЙ ИНЖЕНЕР	Лоскутова Т.В.
(полное наименование должности)	(инициалы, фамилия)

ИНЖЕНЕР 2 КАТЕГОРИИ

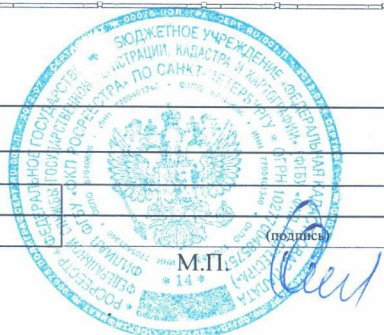


СЕРКИЗЮК О.В.

Выписка из Единого государственного реестра недвижимости об основных характеристиках и зарегистрированных правах на объект недвижимости

План расположения помещения, машино-места на этаже (плане этажа)

Помещение			
(вид объекта недвижимости)			
Лист № <u> </u> Раздела <u>5</u>	Всего листов раздела <u>5</u> : <u> </u>	Всего разделов: <u> </u>	Всего листов выписки: <u> </u>
16.10.2017 № 78/001/019/2017-45292			
Кадастровый номер:		78:34:0004107:3073	

Номер этажа (этажей): Этаж № 3

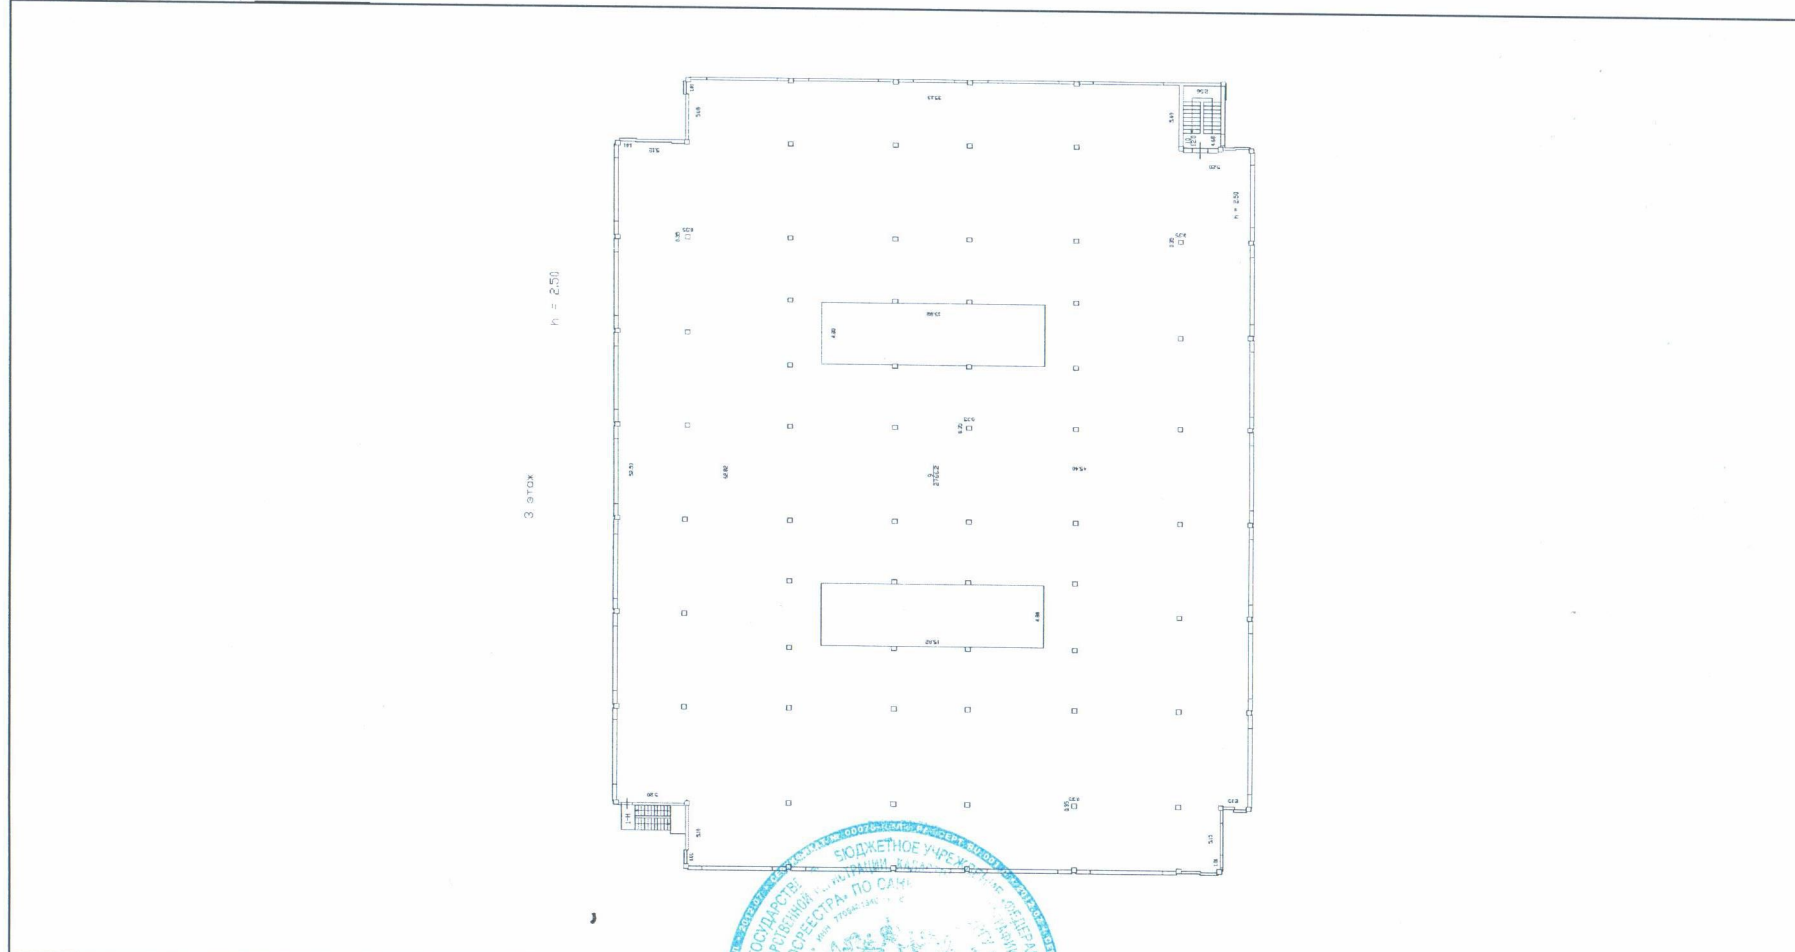

Масштаб 1:	данные отсутствуют
------------	--------------------

ВЕДУЩИЙ ИНЖЕНЕР	Лоскутова Т.В.
(полное наименование должности)	(инициалы, фамилия)

ИНЖЕНЕР 2 КАТЕГОРИИ




СЕРКИЗЮК О.В.

План расположения помещения, машино-места на этаже (плане этажа)

Помещение			
(вид объекта недвижимости)			
Лист № <u> </u> Раздела <u>5</u>	Всего листов раздела <u>5</u> : <u> </u>	Всего разделов: <u> </u>	Всего листов выписки: <u> </u>
16.10.2017 № 78/001/019/2017-45292			
Кадастровый номер:		78:34:0004107:3073	

Номер этажа (этажей): Технический этаж № технический этаж

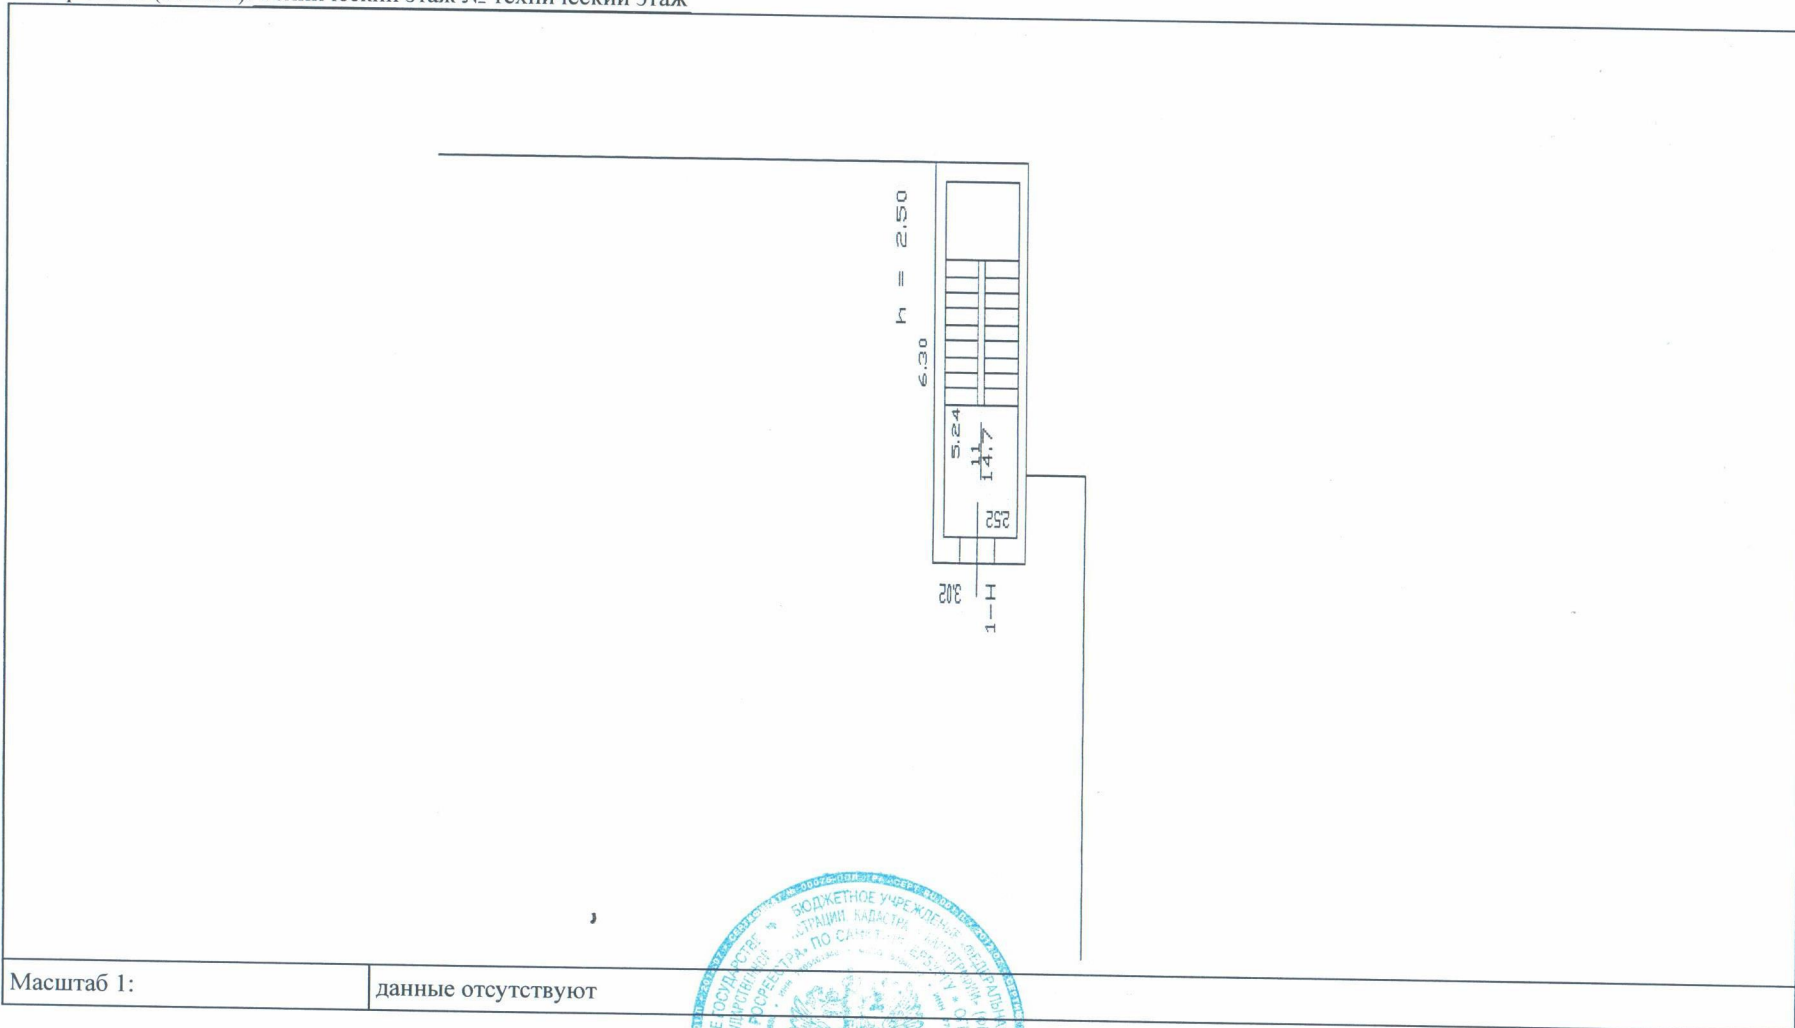

Масштаб 1:	данные отсутствуют
------------	--------------------

ВЕДУЩИЙ ИНЖЕНЕР	Лоскутова Т.В.
(полное наименование должности)	(инициалы, фамилия)

ИНЖЕНЕР 2 КАТЕГОРИИ



М.П. *[Handwritten Signature]*

СЕРКИЗЮК О.В.